


Kő burkolat
 Finomszemcsés ágyazó réteg
 Zúzott kavics ágyazat
 UltimateDrain 40 felületszivargó lemez zúzalékkal feltöltve,
 drénfuratokkal lefelé elhelyezve
 PL 300 védő- és vízmegtartó geotextília
 Csúsztató fólia 2 rétegben
 PL 500 védő- és vízmegtartó geotextília
 Gyökérálló vízszigetelés
 Vasbeton födém szerkezet

IC-V 300 járműforgalommal terhelhető kontrollakna

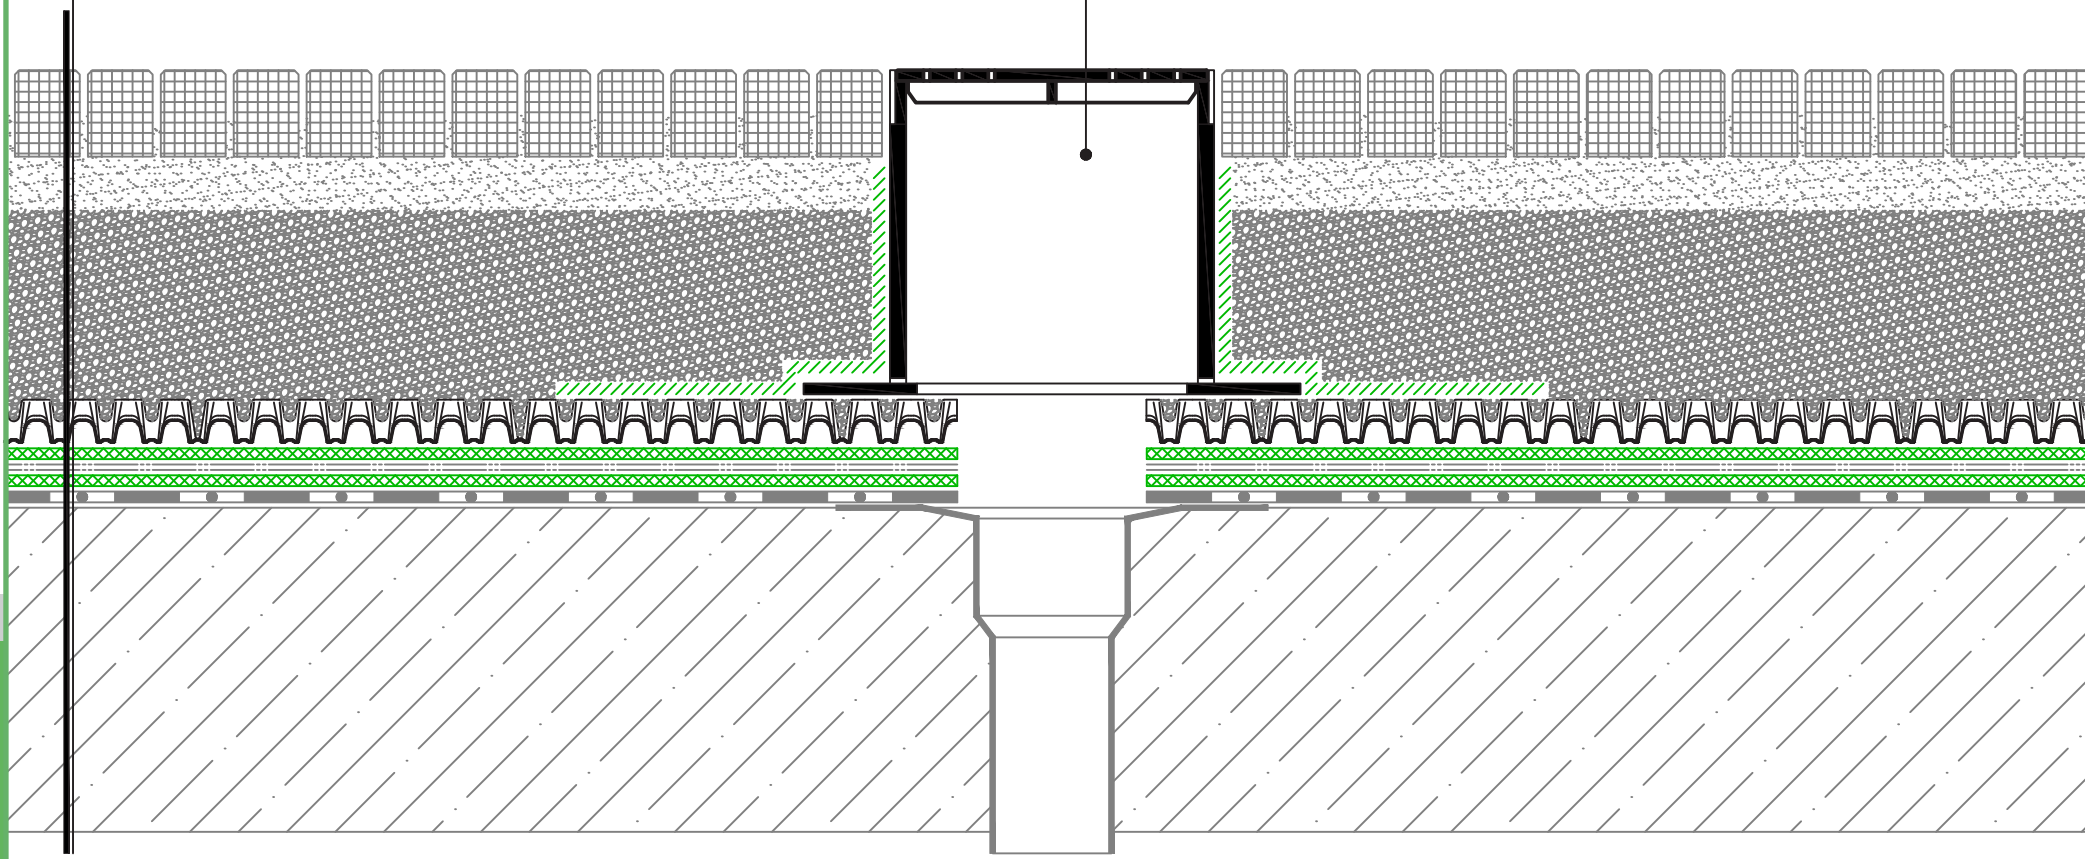

Összefolyó járműforgalommal terhelte burkolaton
 IC-V járműforgalommal terhelhető kontrollakna

A bemutatott részletraaj egy lehetséges változatot ábrázol.
 ARCHIGREEN® bejegyzett védjegy. Minden jog fenntartva! Jelen dokumentum az ARCHIGREEN® Zöldtető Kft. szellemi tulajdona.
 Tartalmát az ARCHIGREEN® Zöldtető Kft. előzetes írásbeli engedélye nélkül felhasználni nem lehet! - www.archigreen.hu