# BEÉPÍTÉSI RÉSZLETRAJZ

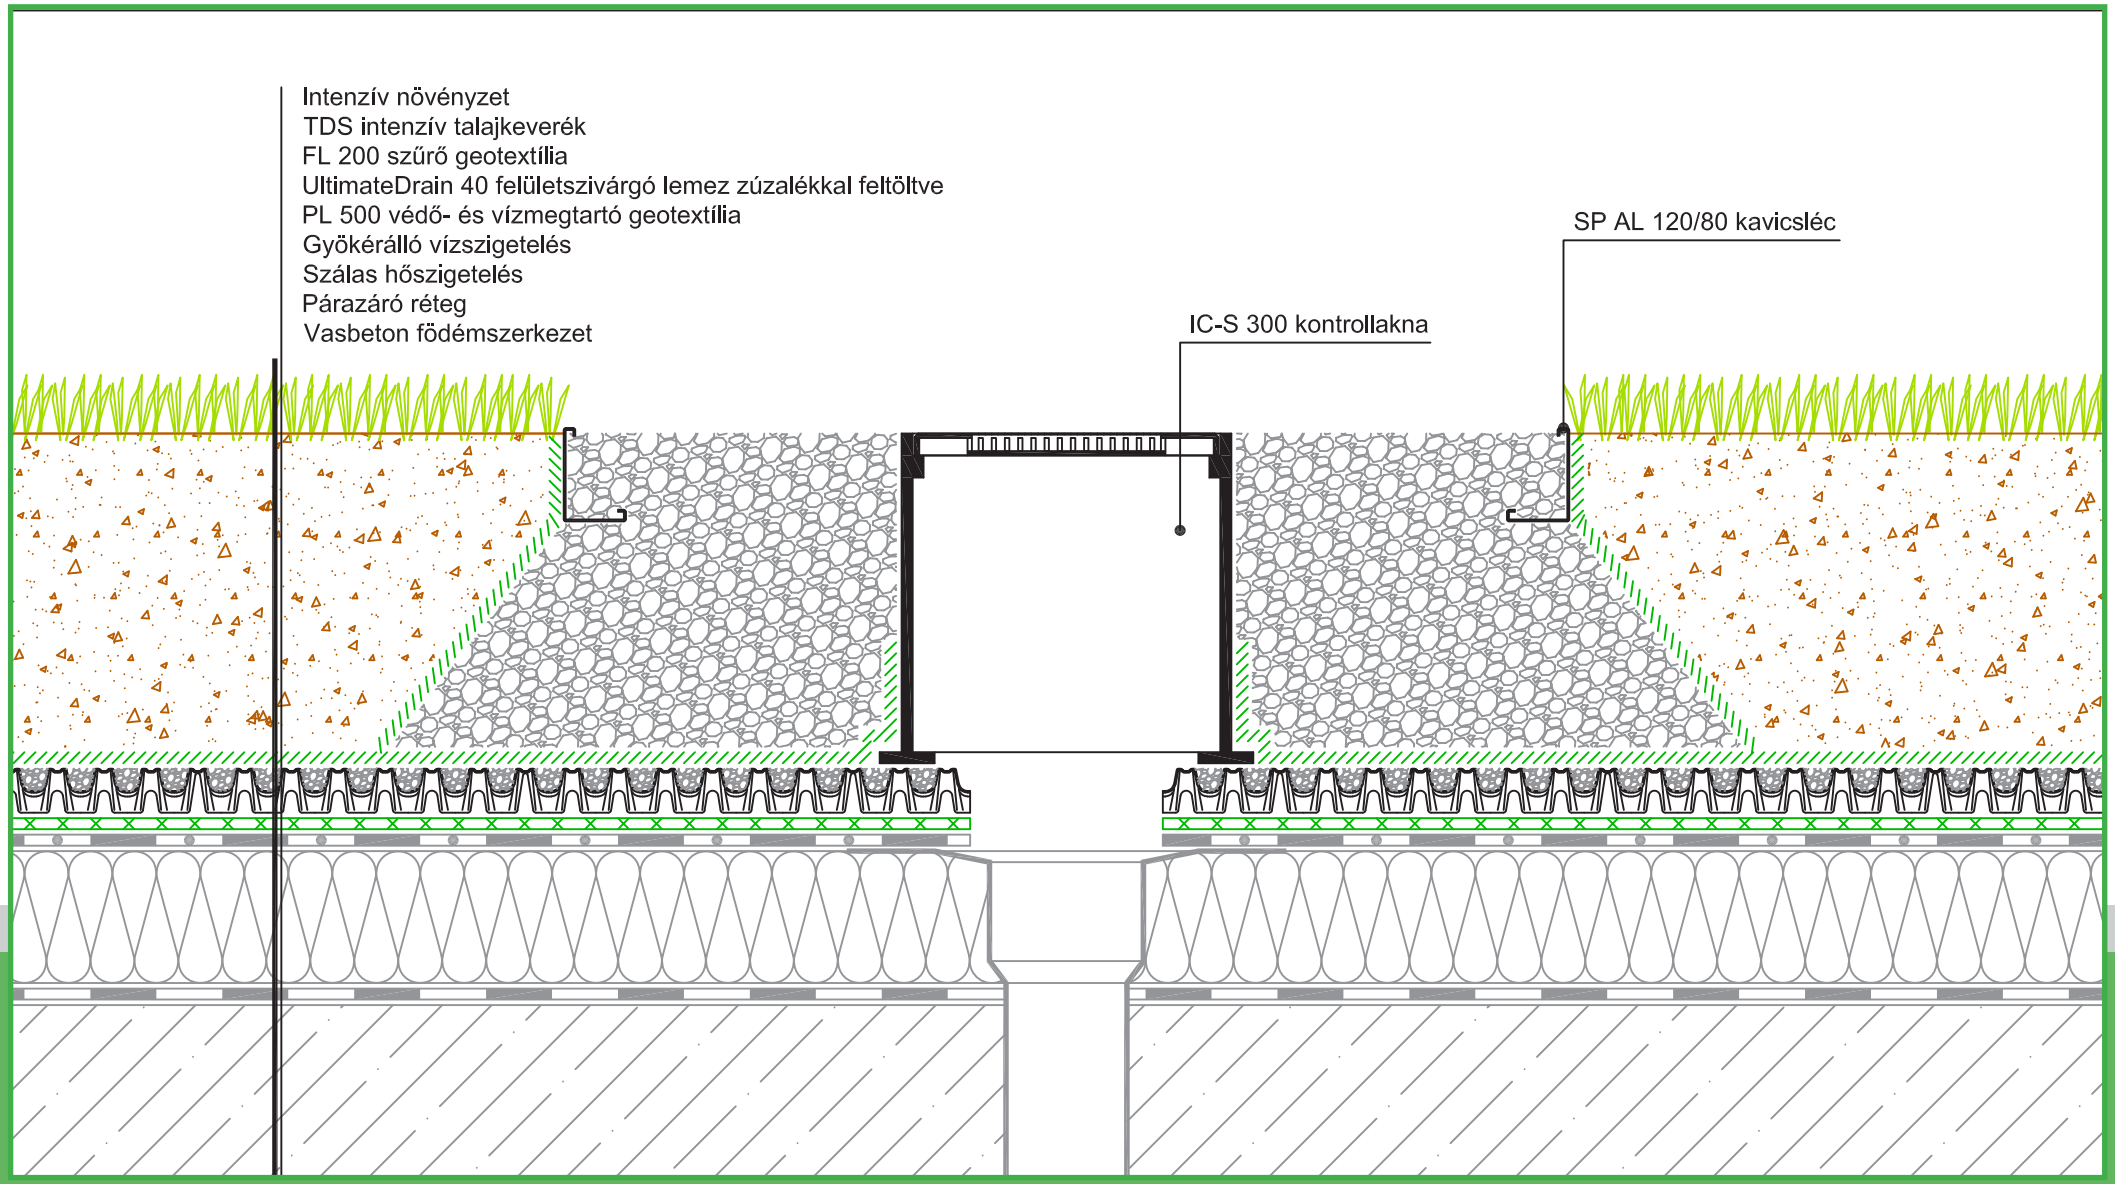


## Összefolyó intenzív zöldtetőn

**IC-S kontrollakna**

A bemutatott részletrajz egy lehetséges változatot ábrázol.

ARCHIGREEN® bejegyzett védjegy. Minden jog fenntartva! Jelen dokumentum az ARCHIGREEN® Zöldtető Kft. szellemi tulajdona.
Tartalmát az ARCHIGREEN® Zöldtető Kft. előzetes írásbeli engedélye nélkül felhasználni nem lehet! - www.archigreen.hu

2021.05.02.