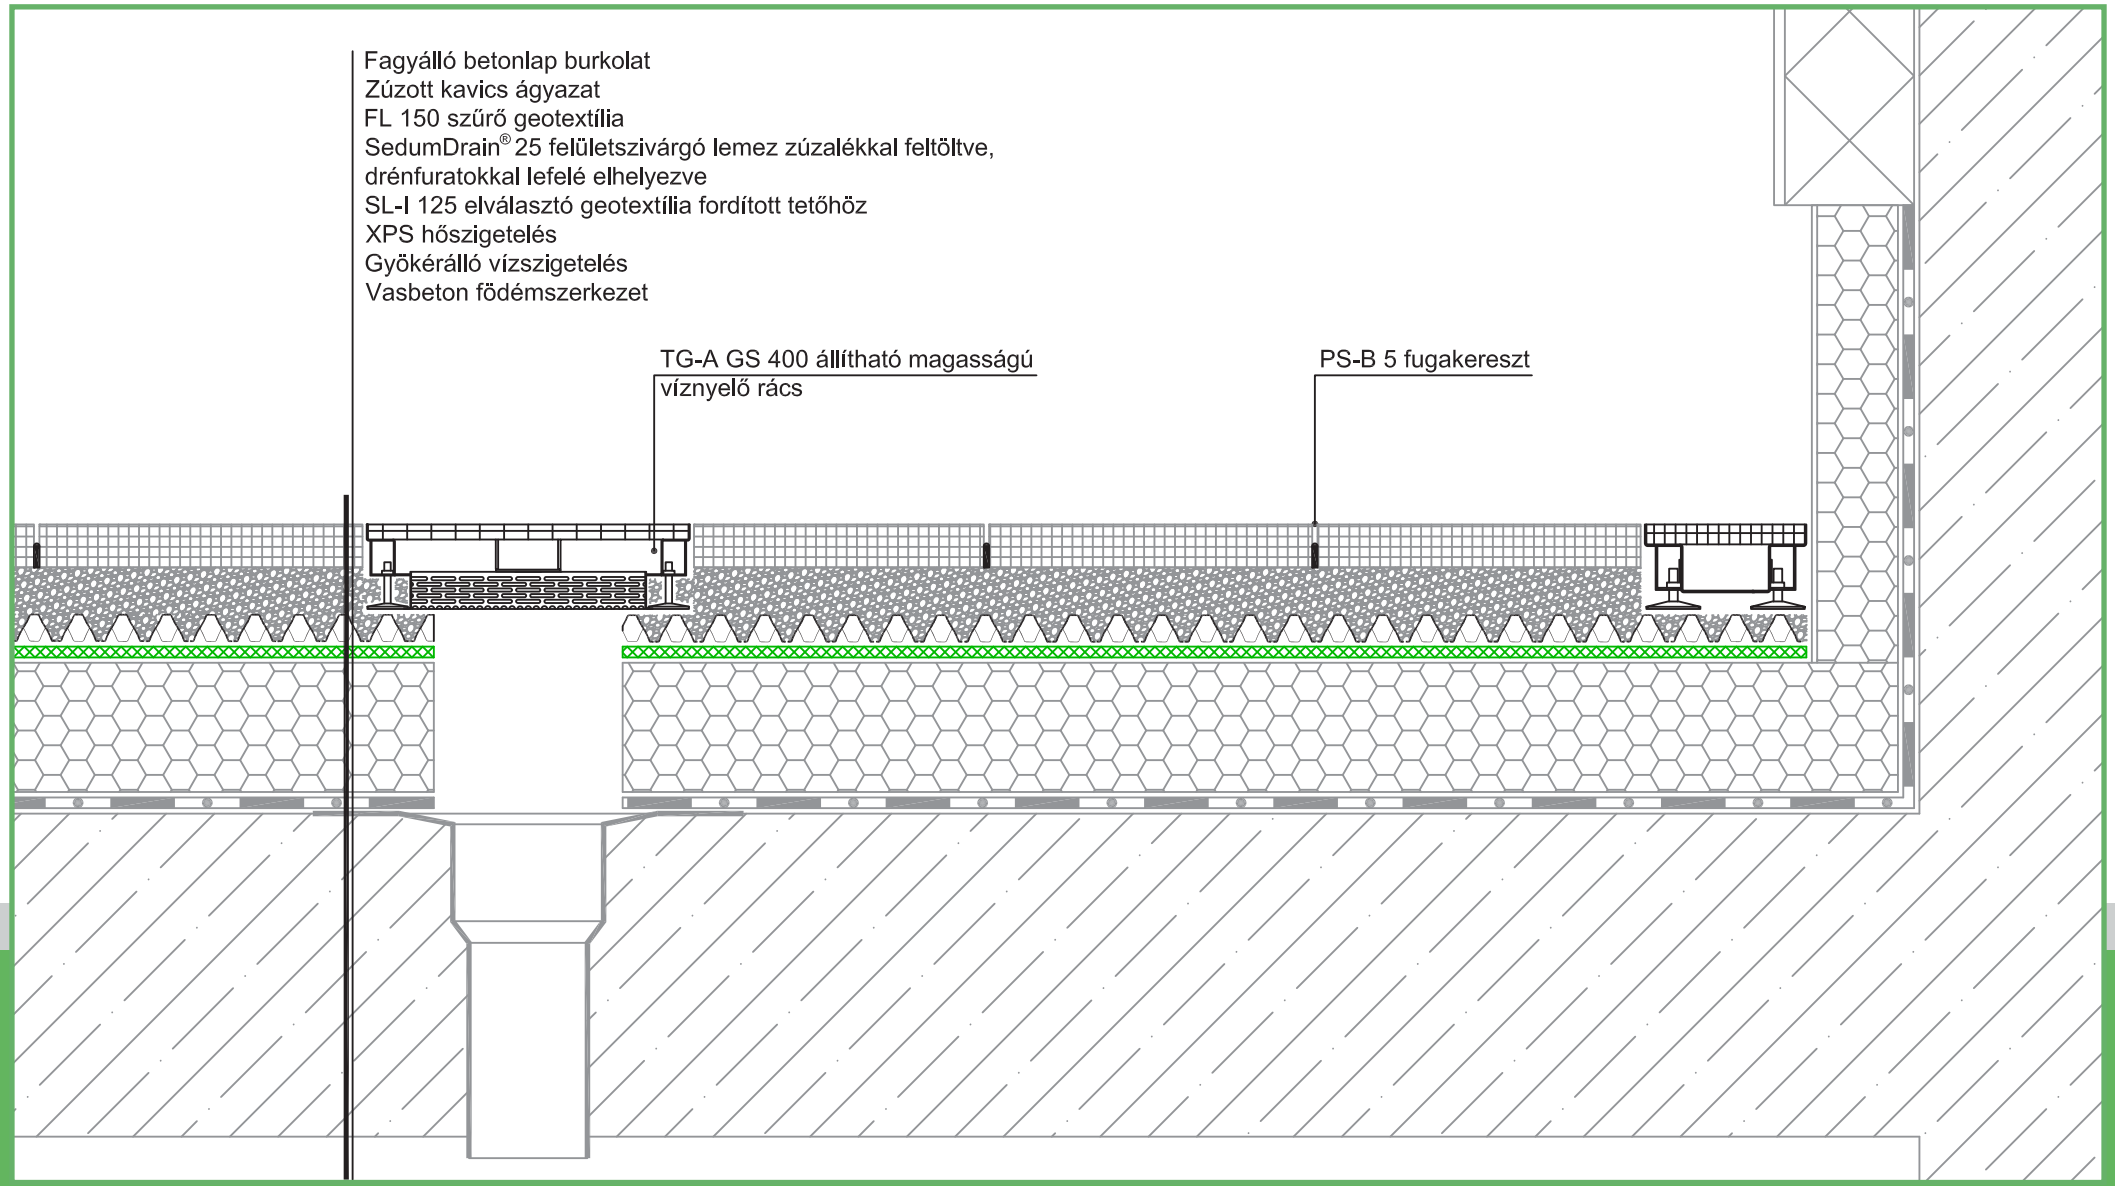

Összefolyó zöldtető teraszburkolaton 1

TG-A GS állítható magasságú víznyelő rács

A bemutatott részletrajz egy lehetséges változatot ábrázol.
ARCHIGREEN® bejegyzett védjegy. Minden jog fenntartva! Jelen dokumentum az ARCHIGREEN® Zöldtető Kft. szellemi tulajdona.
Tartalmát az ARCHIGREEN® Zöldtető Kft. előzetes írásbeli engedélye nélkül felhasználni nem lehet!- www.archigreen.hu

2021.05.02.